LOT 7

S: 547,69 m²

Pente 40%

R+2

Pente 40%

R+1

R

1664,37 NGF

1662,18 NGF

N

1660,81 NGF

Pente 40%

R+2

1662,64 NGF

Pente 40%

R+1

1659,25 NGF

LOT 5

S: 282,95 m²

3,00

MP

LOT 6

S: 337,14 m²

P


1660,52 NGF

Pente 40%

Pente 40%


1662,27 NGF

ppcM Architectures	CREATION DE 7 CHALETS à 66210 BOLQUERE - SAS HABITAT MONTAGNE PROMOTION	
PV	**CHALET 6 - PLAN DE MASSE**	**04.6.1**
BMH 2525	échelle : 1:100ème	02/02/2026

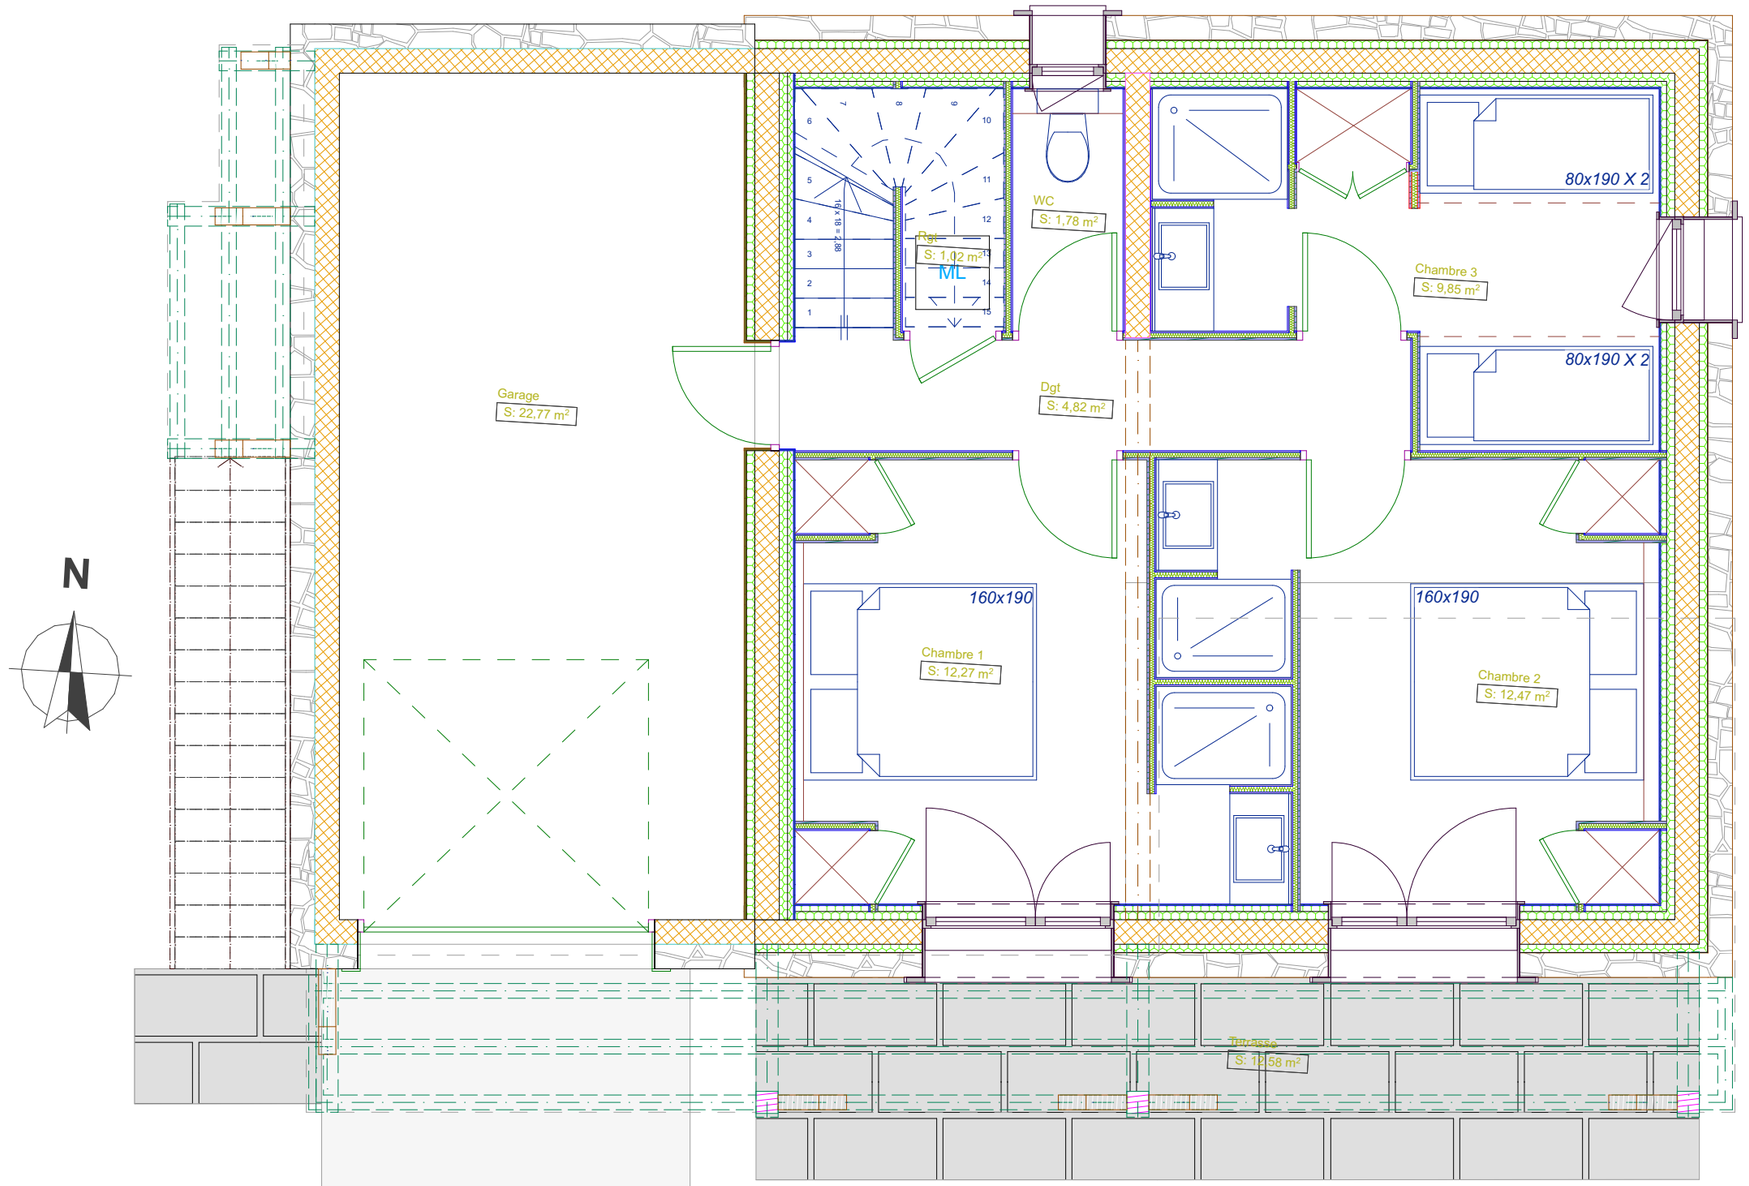


CHALET 6
Surface habitable rez de jardin : 42,21m²
Garage : 22,77 m²
Terrasse : 12,58 m²

ppcM Architectures	CREATION DE 7 CHALETS à 66210 BOLQUERE - SAS HABITAT MONTAGNE PROMOTION	
PV	**CHALET 6 - PLAN REZ DE CHAUSSÉE**	**04.6.2**
BMH 2525	échelle : 1:50ème	02/02/2026

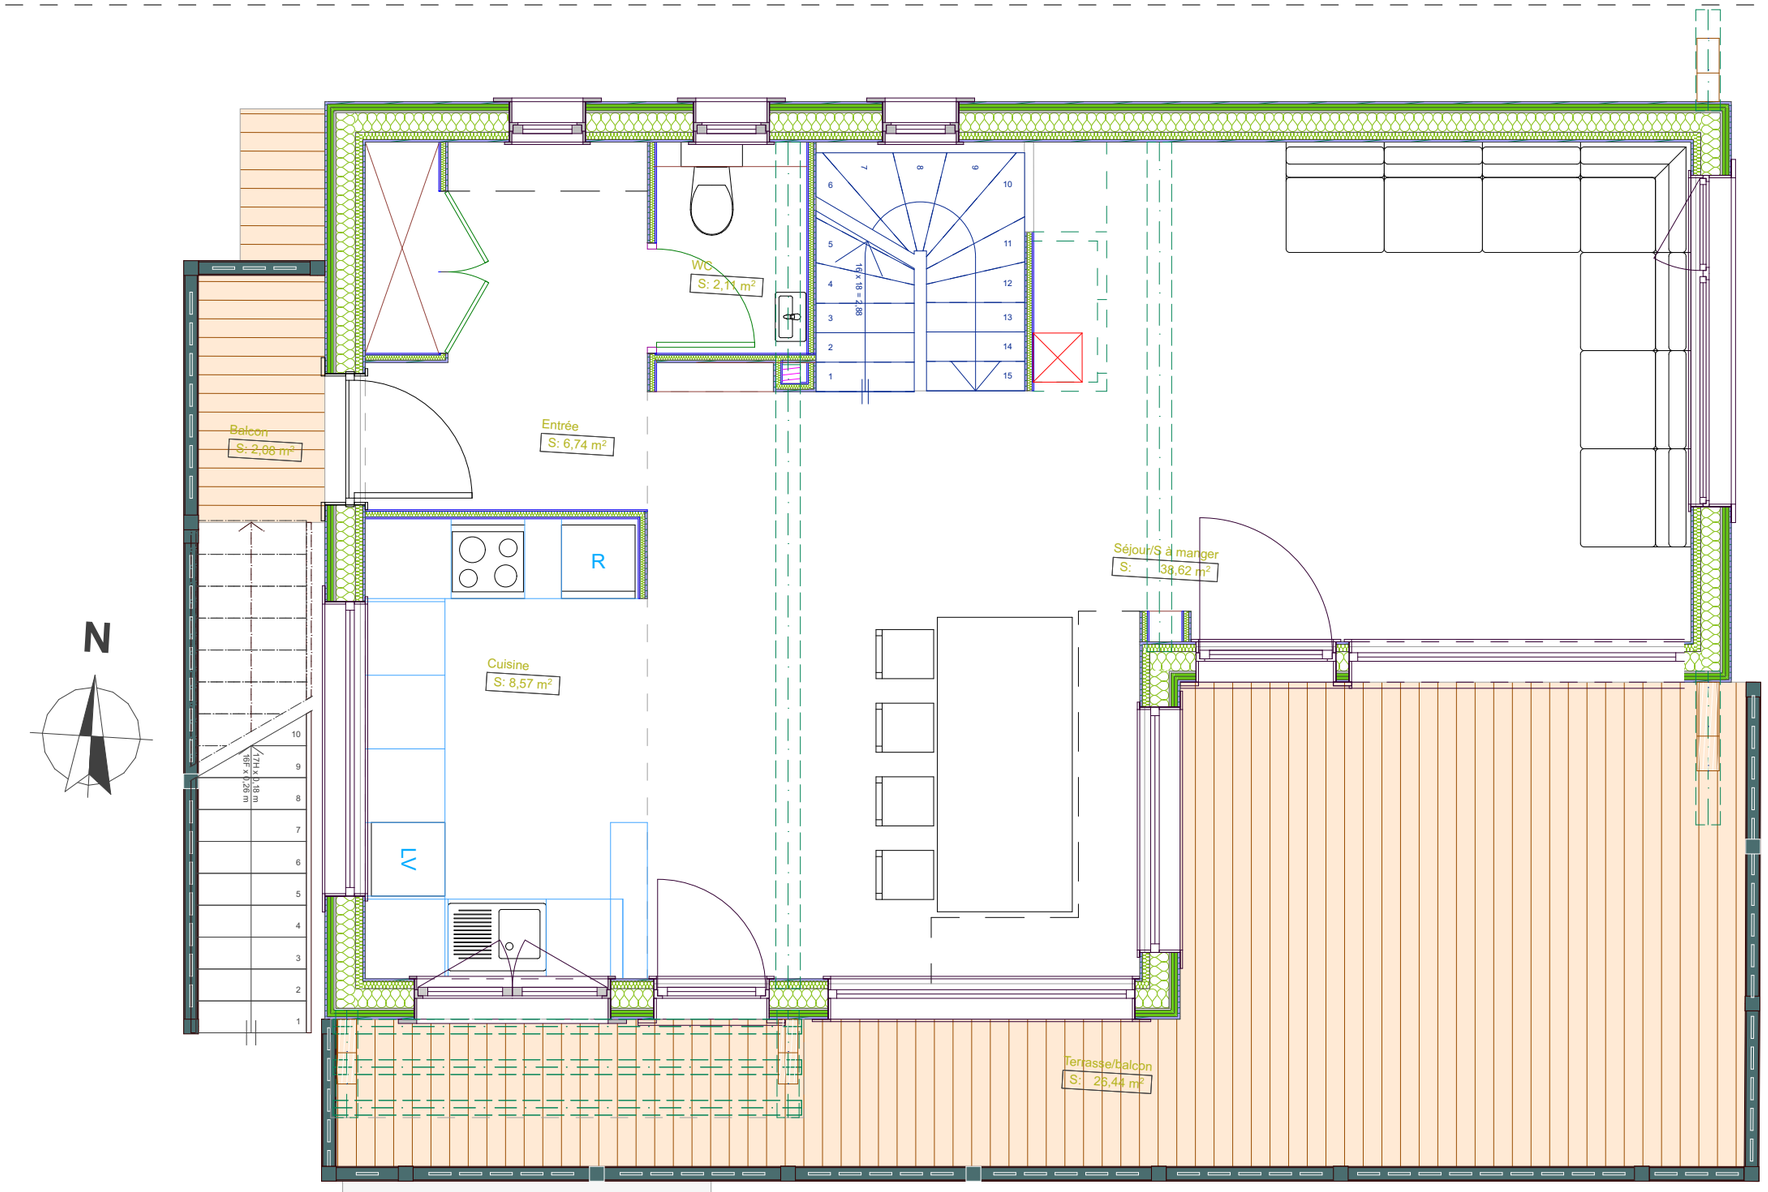

CHALET 6
SURFACE HABITABLE TOTALE : 102,32 m²
Mezzanine (h<1,80m) : 14,20 m²
Surface totale terrasses/balcons : 41,10 m²
Garage : 22,77 m²
Surface habitable rez de chaussée : 56,04 m²
Terrasse/balcon : 28,52 m²

ppcM Architectures	CREATION DE 7 CHALETS à 66210 BOLQUERE - SAS HABITAT MONTAGNE PROMOTION	
PV	**CHALET 6 - PLAN PREMIER ÉTAGE**	**04.6.3**
BMH 2525	échelle : 1:50ème	02/02/2026

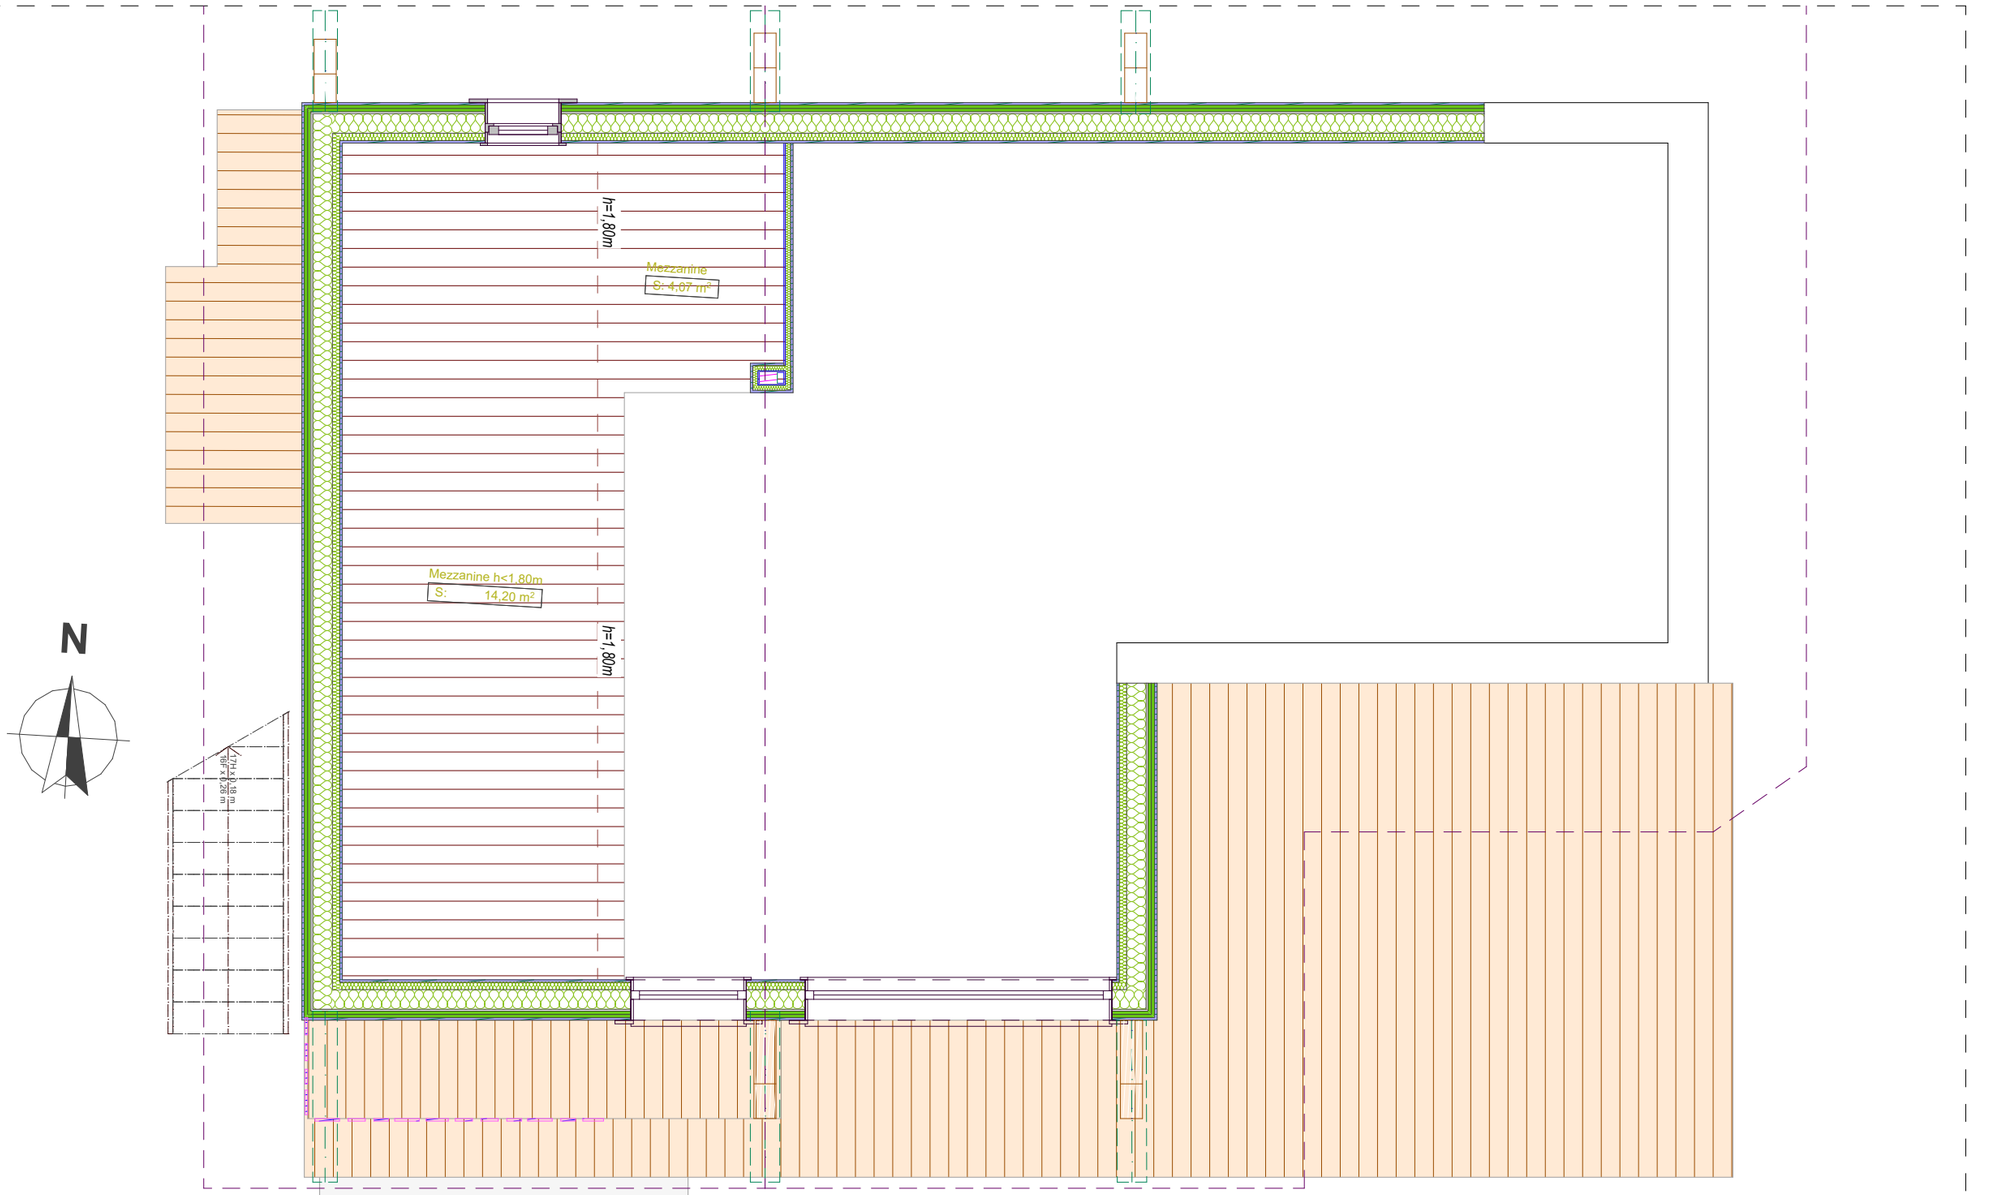

CHALET 6
Mezzanine : 4,07 m²
Mezzanine (h<1,80m) : 14,20 m²

ppcM Architectures	CREATION DE 7 CHALETS à 66210 BOLQUERE - SAS HABITAT MONTAGNE PROMOTION	
PV	**CHALET 6 - PLAN MEZZANINE**	**04.6.4**
BMH 2525	échelle : 1:50ème	02/02/2026