




Façade Nord-Ouest

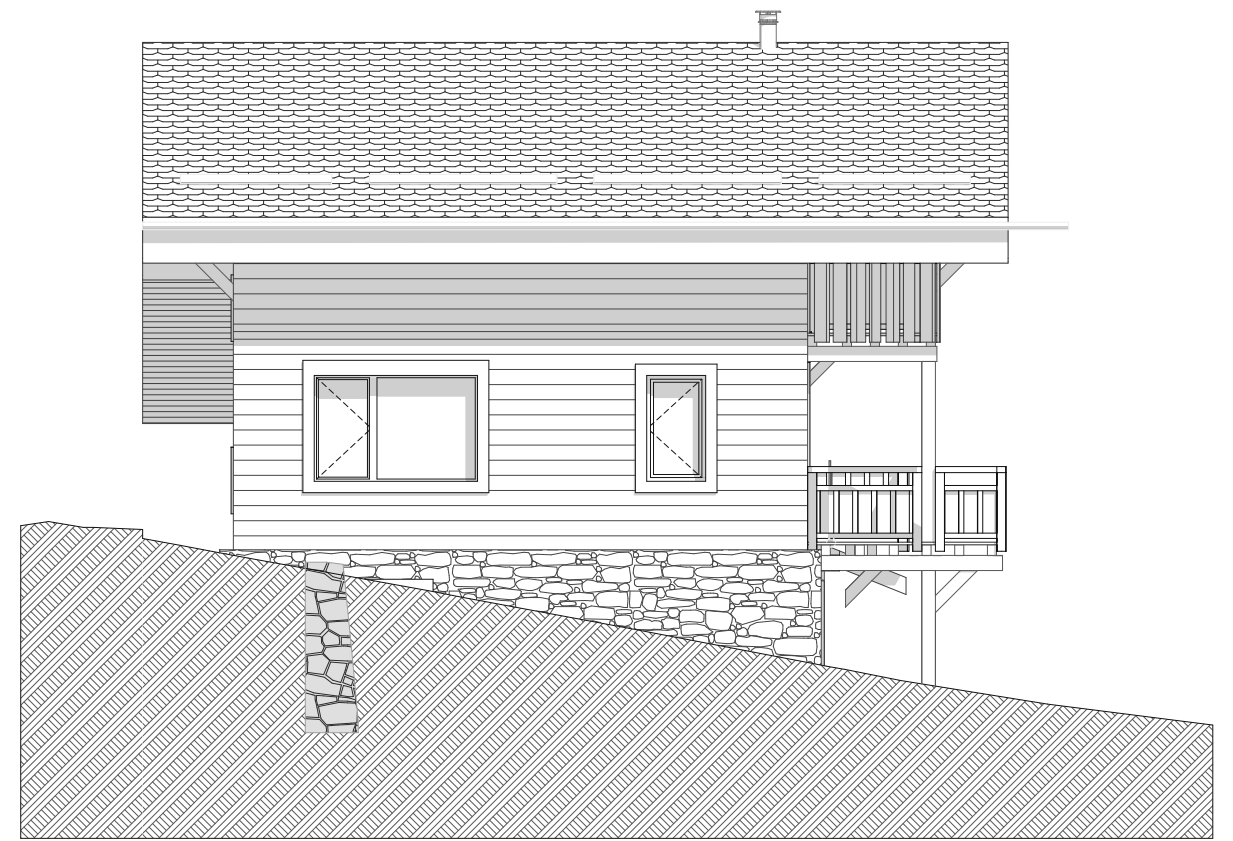

Façade Sud-Ouest

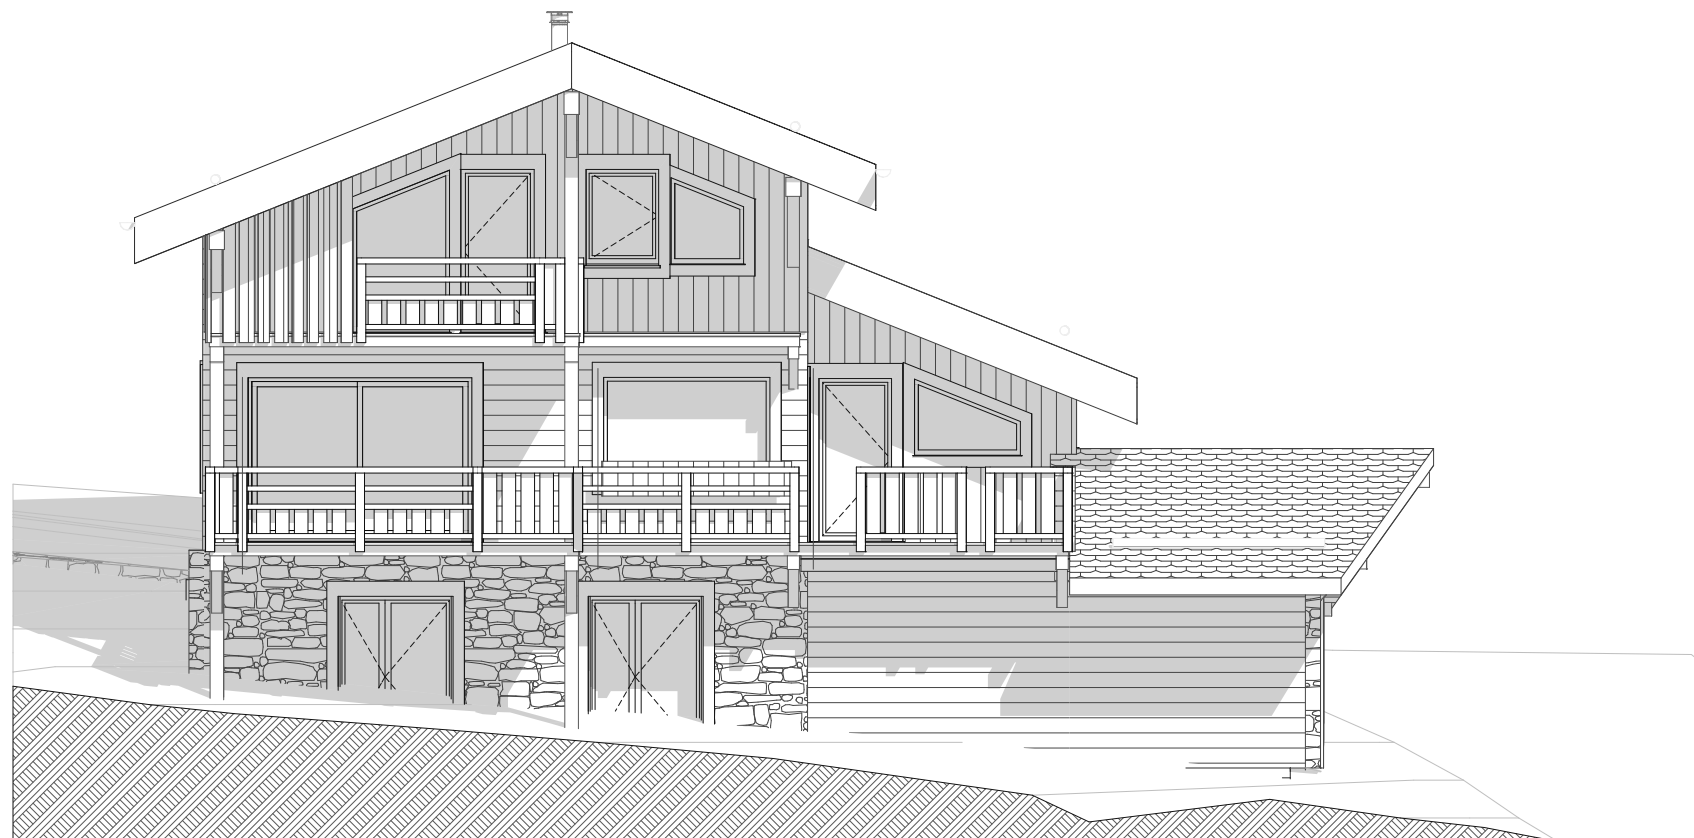


Façade Sud-Est

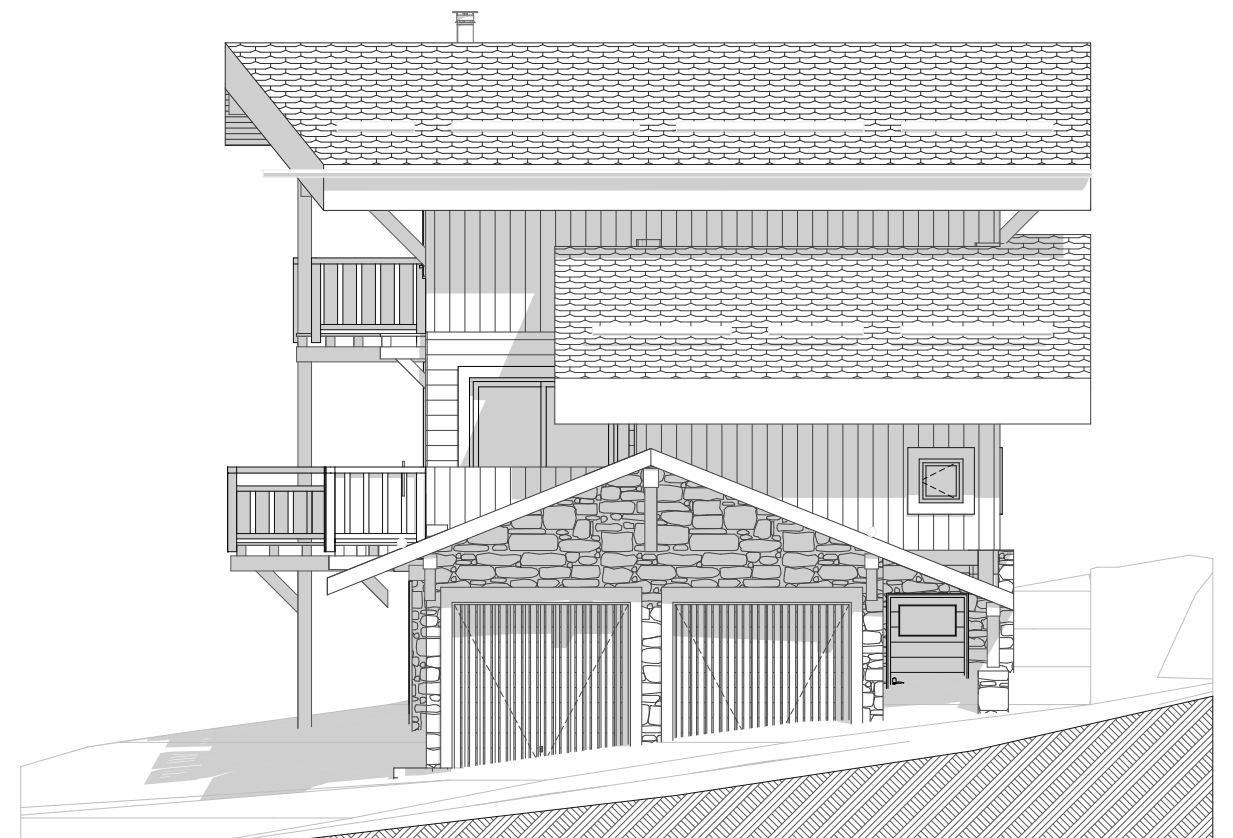

Façade Nord-Est

ppcM Architectures	HAMEAU DE 5 CHALETS à 66210 BOLQUERE - SAS HABITAT MONTAGNE PROMOTION	
<b>ESQ</b>	<b>CHALET E - FACADES</b>	<b>16.5.3</b>
BVH 2403	échelle : 1:100ème	24/04/2024

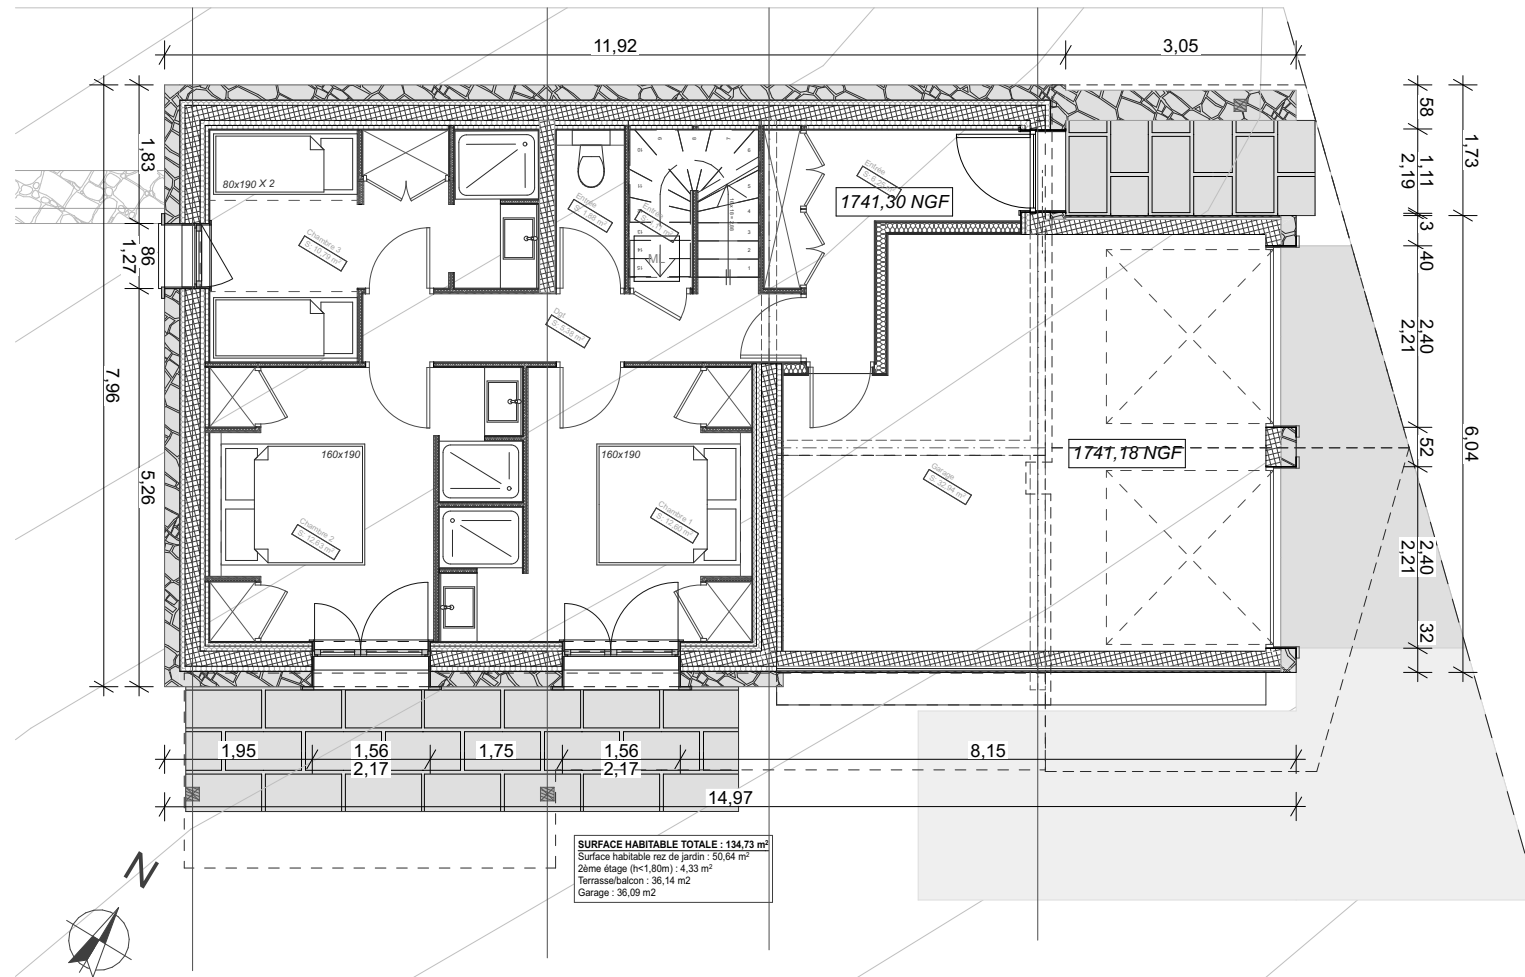

1:100

Premier étage

1.

**Tableau des surfaces :**

**Total surface habitable : 134,73 m<sup>2</sup>**

**Premier étage**

- Chambre 1 : 12,60 m<sup>2</sup>
- Chambre 2 : 12,63 m<sup>2</sup>
- Chambre 3 : 10,79 m<sup>2</sup>
- WC : 1,88 m<sup>2</sup>
- Dgt : 5,38 m<sup>2</sup>
- Rgt : 1,11 m<sup>2</sup>
- Entrée : 6,25 m<sup>2</sup>

**Deuxième étage**


- Séjour/S. à manger : 46,52 m<sup>2</sup>
- Cuisine : 9,54 m<sup>2</sup>
- WC : 1,75 m<sup>2</sup>
- Cellier : 2,87 m<sup>2</sup>

**Troisième étage**

- Palier : 1,17 m<sup>2</sup>
- WC : 1,61 m<sup>2</sup>
- Chambre 4 : 16,67 m<sup>2</sup> / (h<1,80m) : 4,33 m<sup>2</sup>

**Annexes**


- Garage : 36,09 m<sup>2</sup>
- Terrasse/balcon Séjour : 28,61 m<sup>2</sup>
- Terrasse/balcon chambre 4 : 7,53 m<sup>2</sup>

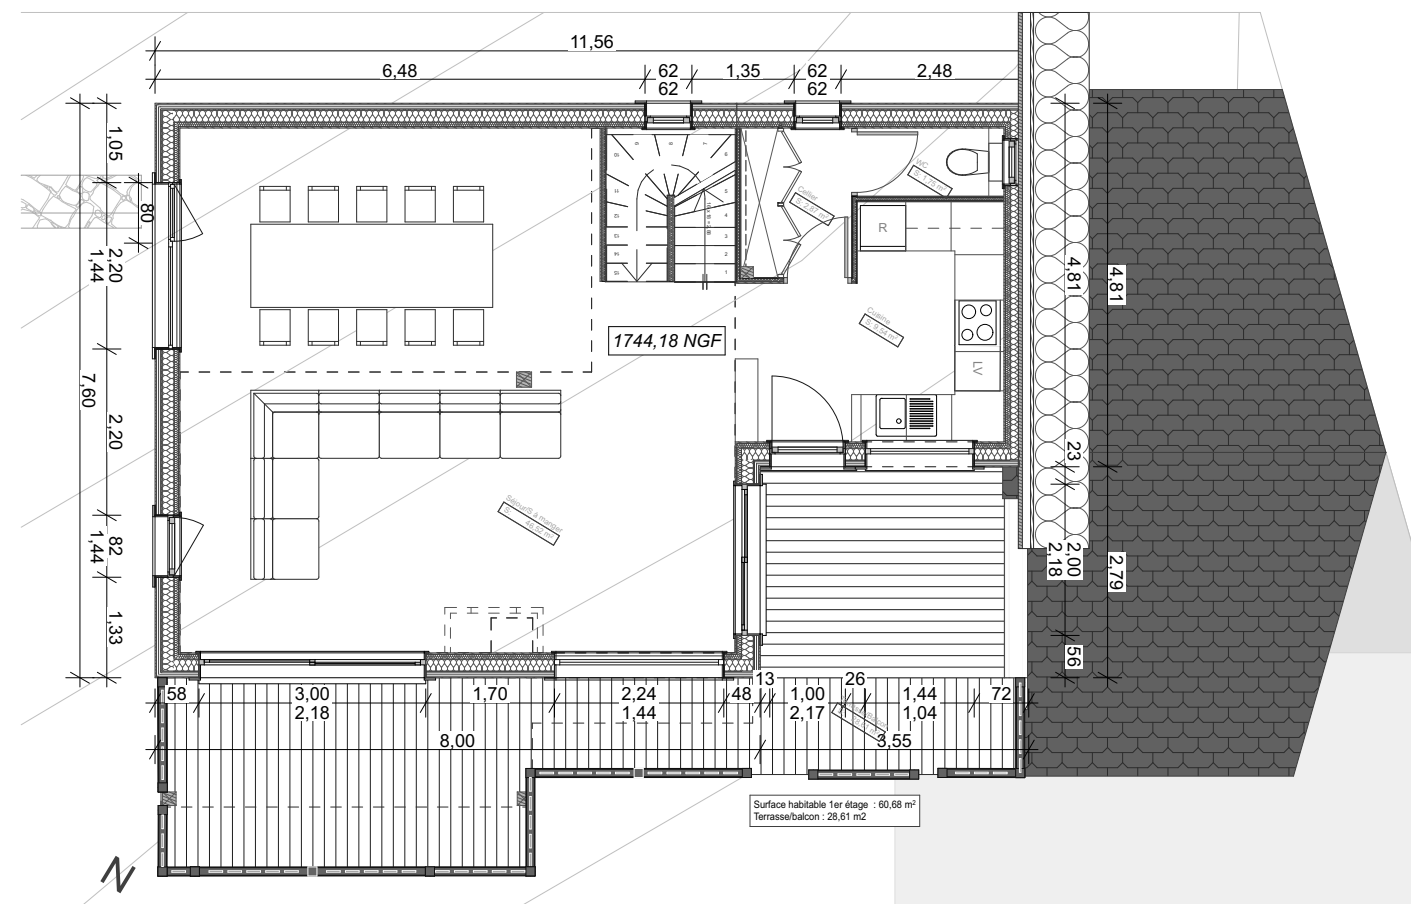

1:100

Deuxième étage

2.

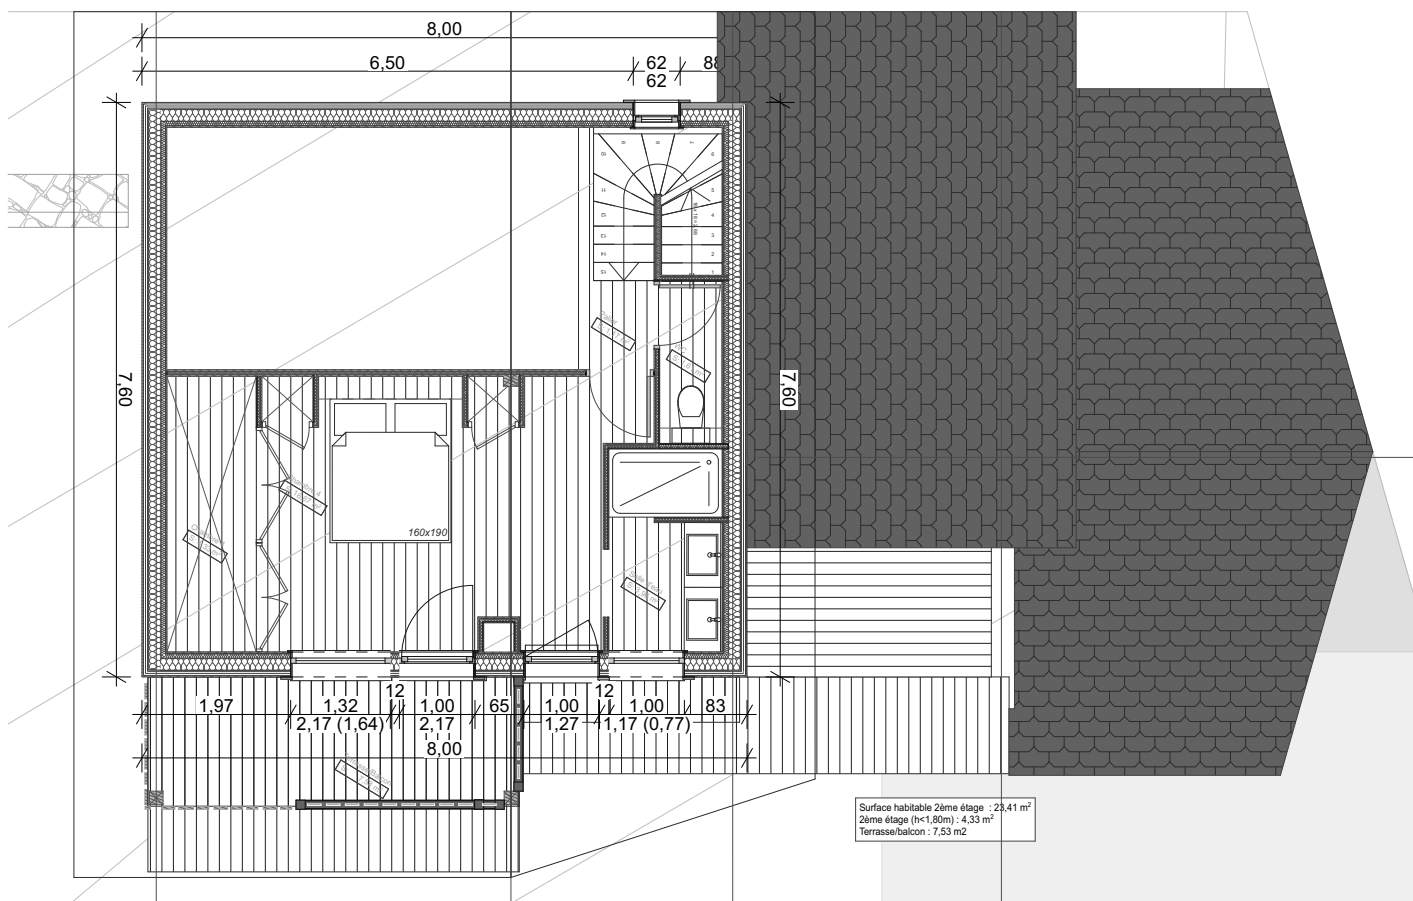

1:100

Troisième étage

3.

ppcM Architectures	HAMEAU DE 5 CHALETS à 66210 BOLQUERE - SAS HABITAT MONTAGNE PROMOTION	
<b>ESQ</b>	<b>CHALET E - PLANS</b>	<b>16.5.1</b>
BVH 2403	échelle : 1:100ème	24/04/2024