


Façade Nord-Ouest

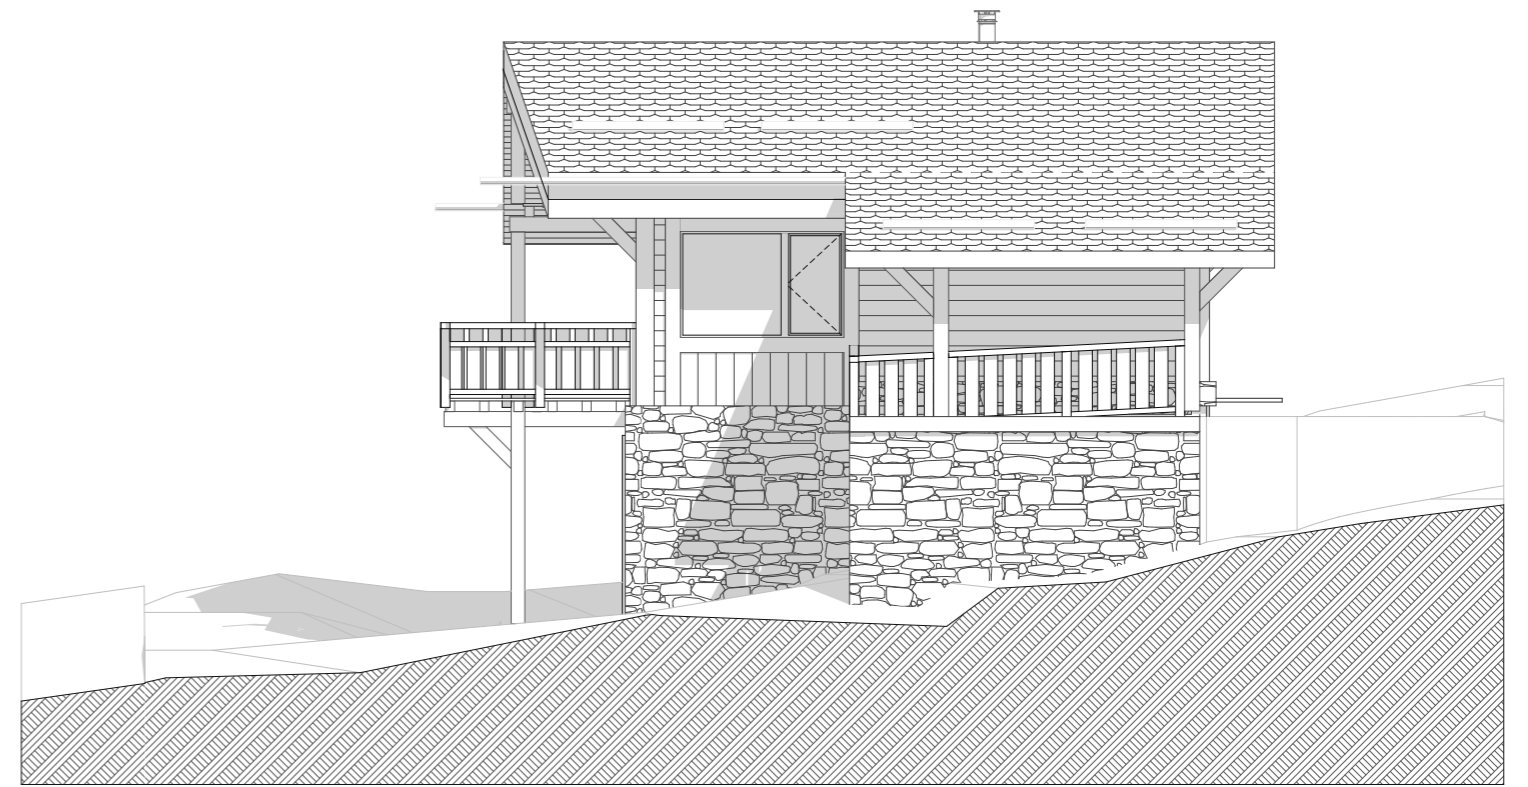

Façade Nord-Est




Façade Sud-Est




Façade Sud-Ouest


ppcM Architectures	HAMEAU DE 5 CHALETS à 66210 BOLQUERE - SAS HABITAT MONTAGNE PROMOTION	
ESQ	CHALET B - FACADES	16.2.3
BVH 2403	échelle : 1:100ème	24/04/2024

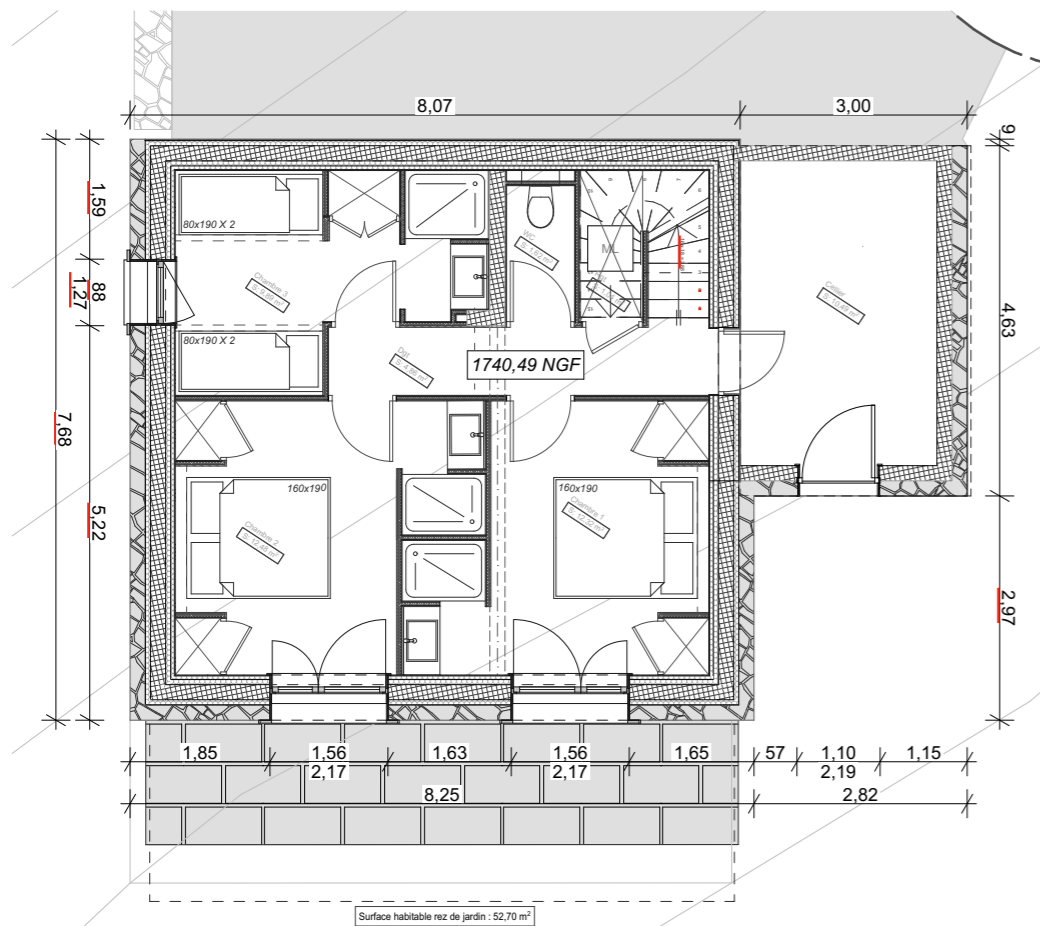

1:100 Rez de chaussée 0.

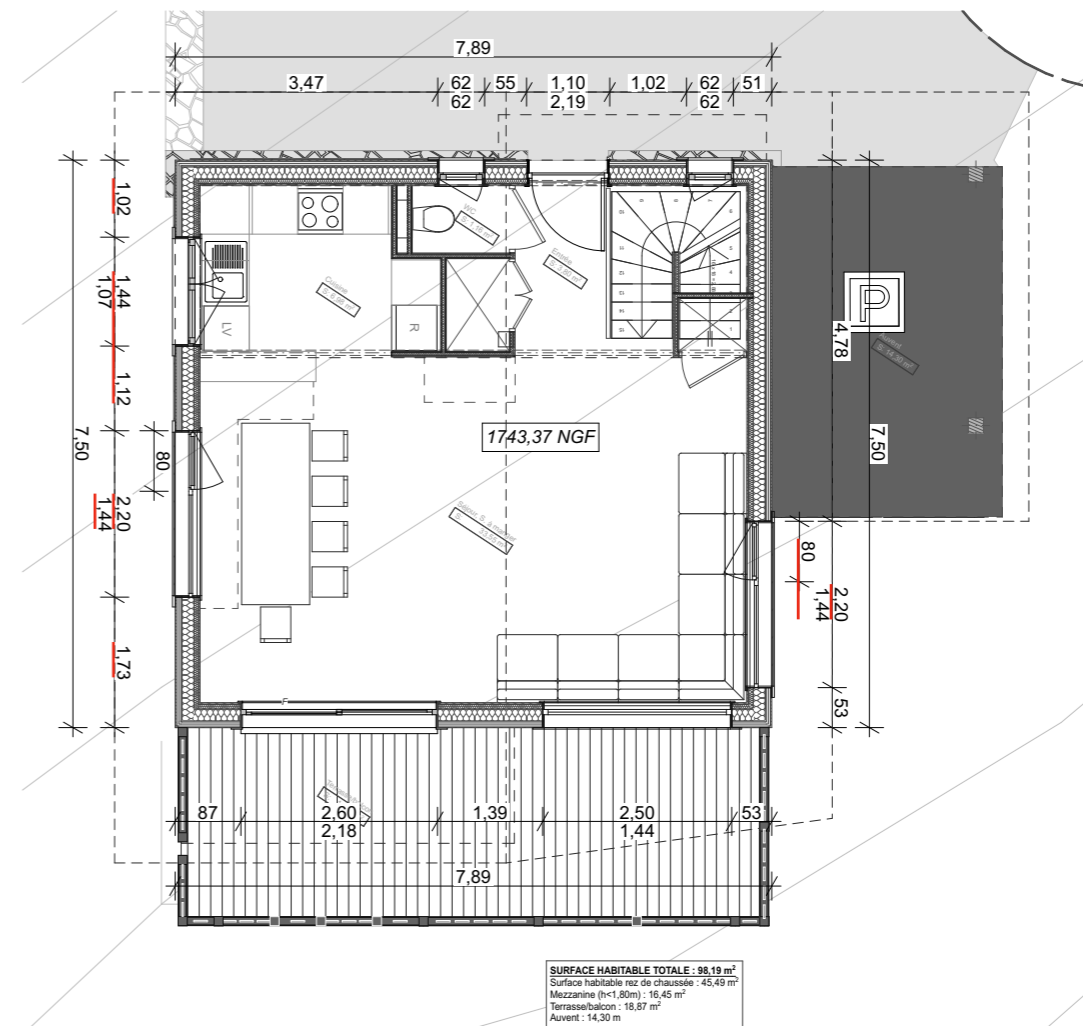

1:100 Premier étage 1.

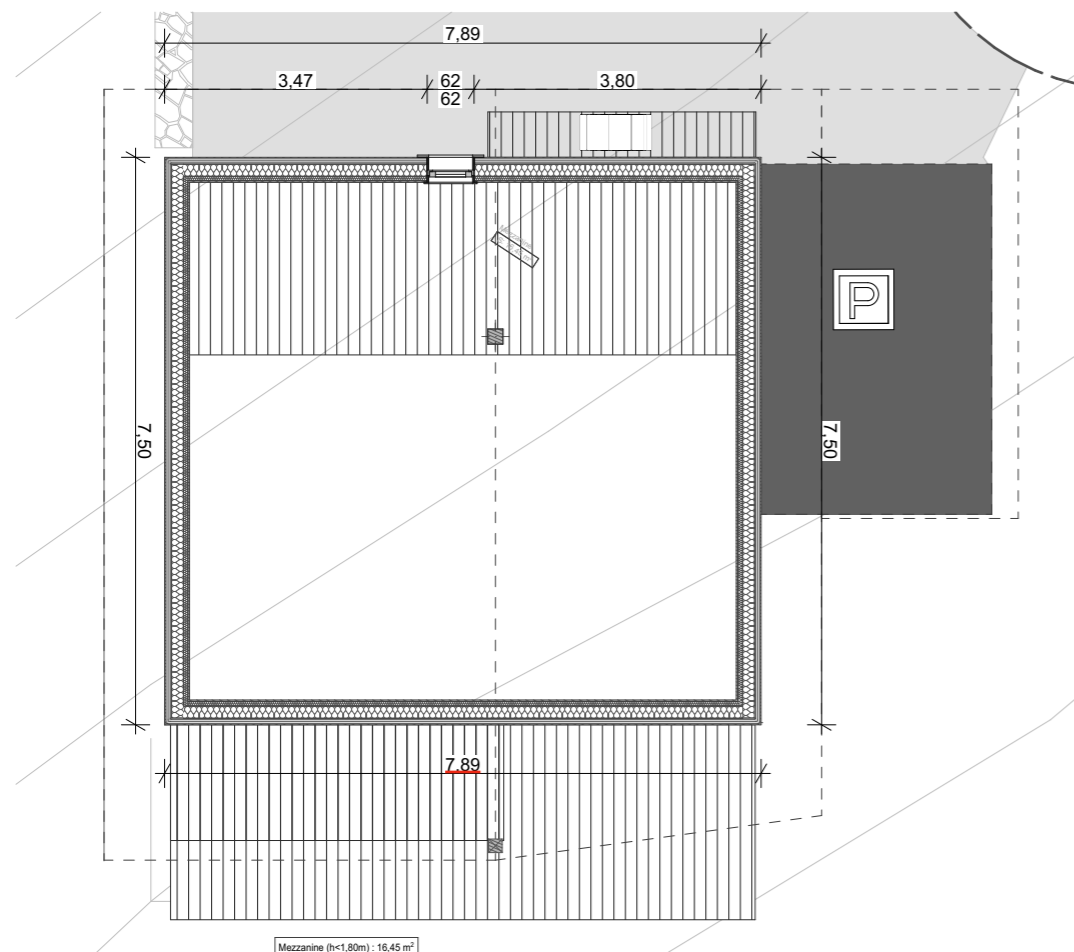

1:100 Deuxième étage 2.

Tableau des surfaces :
Total surface habitable : 98,19 m2
- Mezzanine: (h<1,80m) : 16,45m2

Rez de chaussée
 - Chambre 1: 12,32 m2
 - Chambre 2: 12,48 m2
 - Chambre 3: 9,89 m2
 - WC: 1,62 m2
 - Dgt: 4,86 m2
 - Rgt: 1,04 m2

Premier étage
 - Séjour/S. à manger: 33,55 m2
 - Cuisine: 6,98 m2
 - WC: 1,16 m2

Deuxième étage
 - Mezzanine: (h<1,80m) : 16,45m2

Annexes
 - Auvent: 14,30 m2
 - Terrasse/balcon: 18,87 m2

ppcM Architectures	HAMEAU DE 5 CHALETS à 66210 BOLQUERE - SAS HABITAT MONTAGNE PROMOTION		
ESQ		CHALET B - PLANS	16.2.1
BVH 2403		échelle : 1:100ème	24/04/2024