


Façade Nord-Ouest



Façade Sud-Ouest






Façade Sud-Est

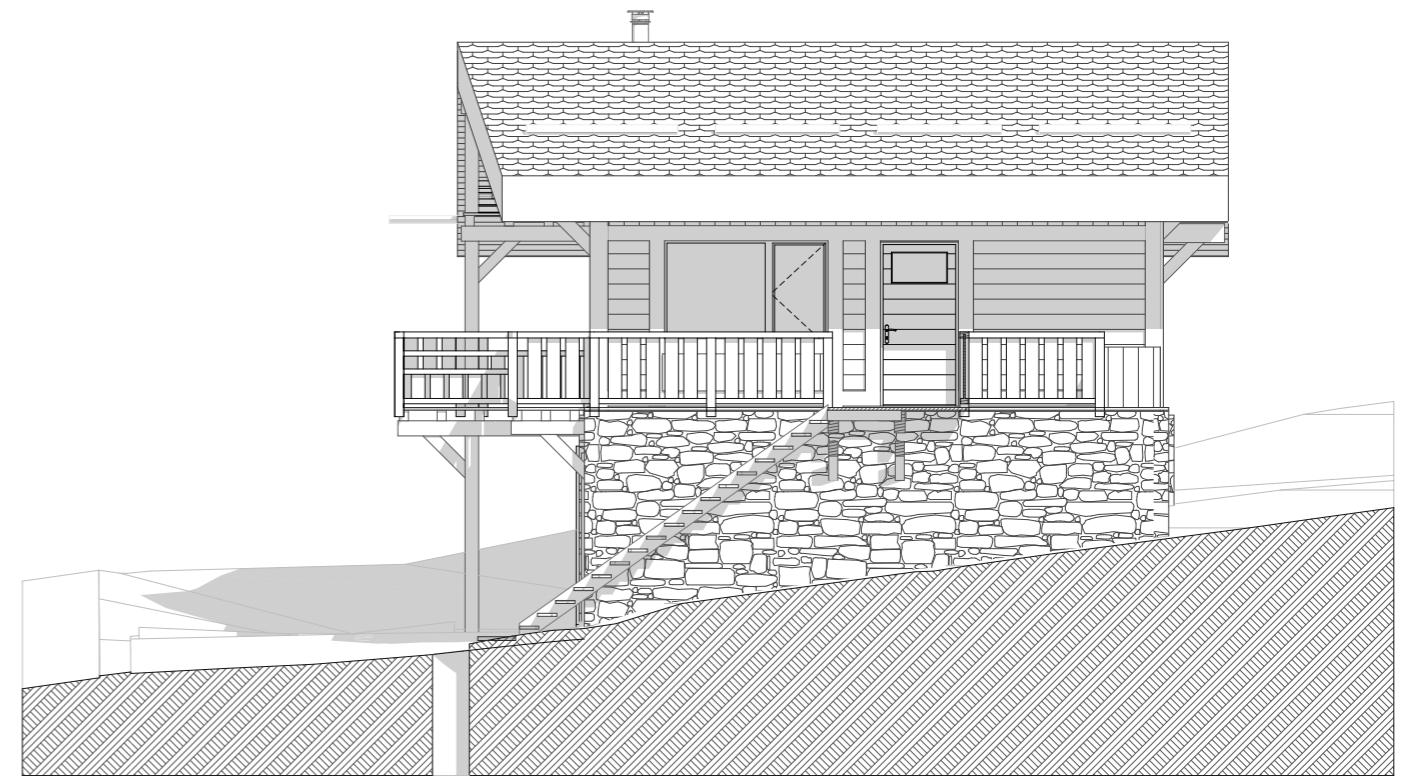

Façade Nord-Est

ppcM Architectures	HAMEAU DE 5 CHALETS à 66210 BOLQUERE - SAS HABITAT MONTAGNE PROMOTION	
<b>ESQ</b>	<b>CHALET C - FACADES</b>	<b>16.3.3</b>
BVH 2403	échelle : 1:100ème	24/04/2024

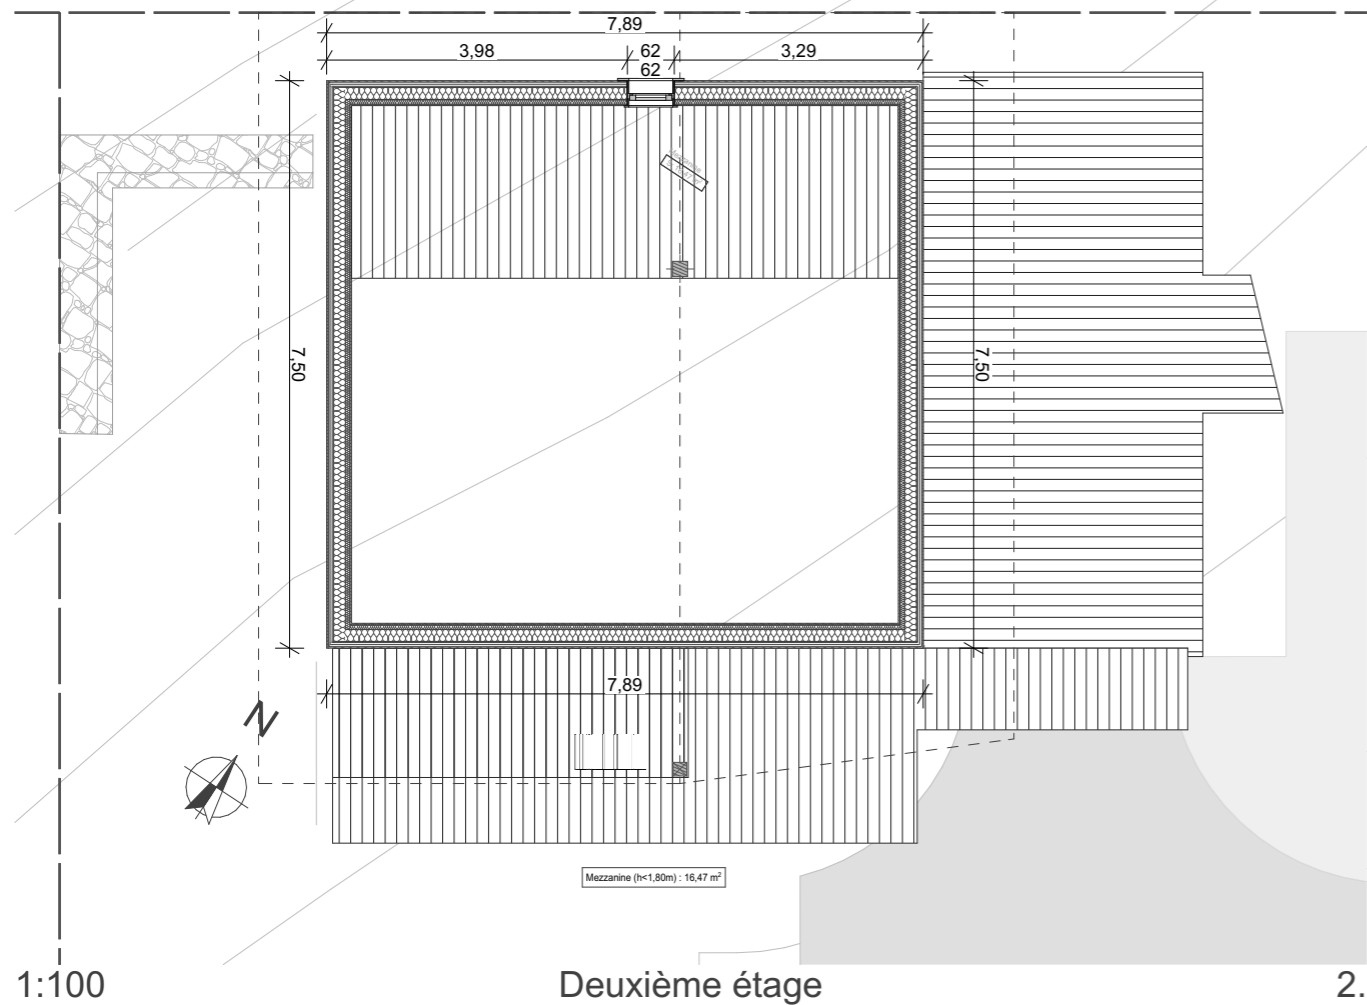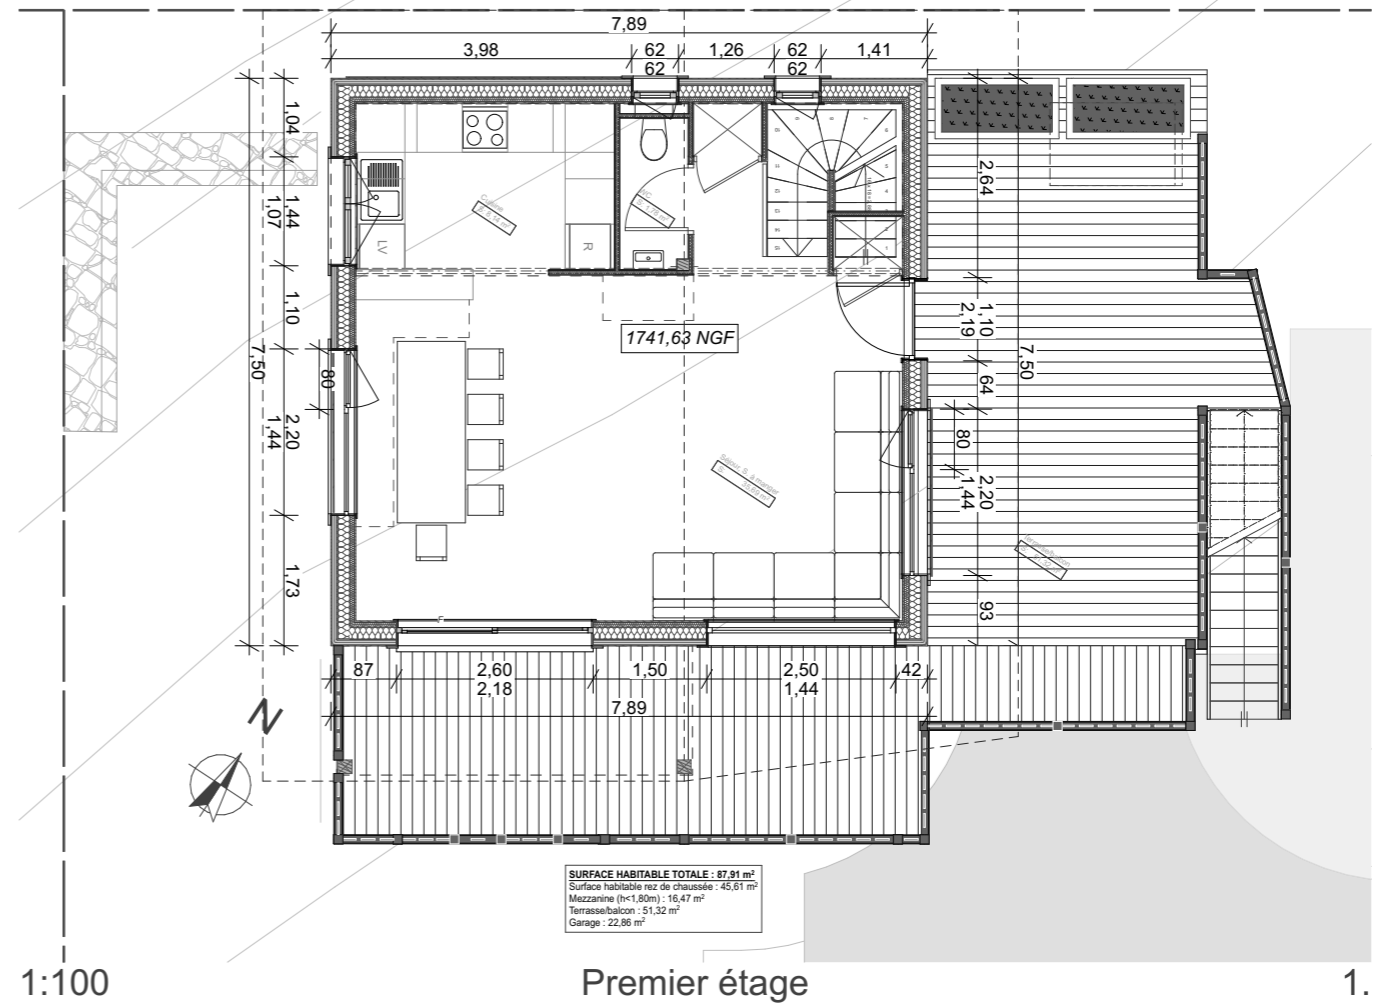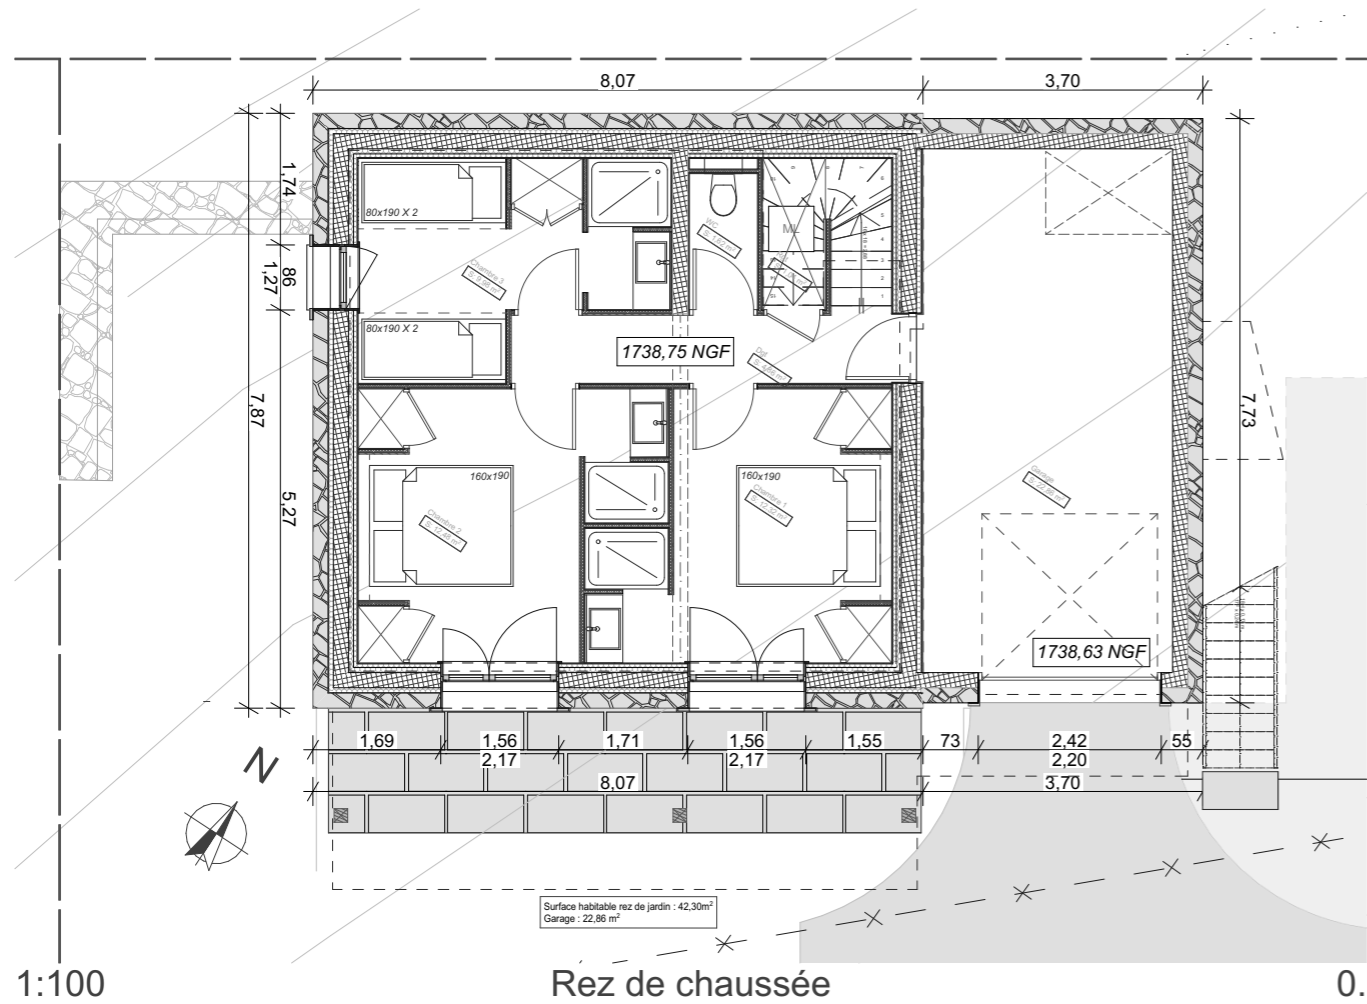

**Tableau des surfaces :**

**Total surface habitable : 110,54 m2**  
**Mezzanine (h<1,80m) : 16,47 m2**

**Rez de chaussée**

- Chambre 1: 12,32 m2
- Chambre 2: 12,48 m2
- Chambre 3: 9,98 m2
- WC: 1,62 m2
- Dgt: 4,86 m2
- Rgt: 1,04 m2

**Premier étage**

- Séjour/S. à manger: 35,69 m2
- Cuisine: 8,14 m2
- WC: 1,78 m2

**Deuxième étage**

- Mezzanine: (h<1,80m) : 16,47m2

**Annexes**

- Garage: 22,86 m2
- Terrasse/balcon: 51,32 m2

ppcM Architectures	HAMEAU DE 5 CHALETS à 66210 BOLQUERE - SAS HABITAT MONTAGNE PROMOTION	
<b>ESQ</b>	<b>CHALET C - PLANS</b>	<b>16.3.1</b>
BVH 2403	échelle : 1:100ème	24/04/2024